

Illum,

Att Numru:

Enfitewsi Temporanja

Quddiemi Nutar Dottor Joe Cilia, duttur tal-ligi, qegħdin jidhru personalment, wara li vverifikajt l-identità tagħhom permezz tad-dokumenti uffiċjali hawn taħt indikati:-

Ins:

Mill-ewwel parti:-

Vol.I :

Dr Luciano Busuttil, avukat (Karta tal-identità numru 353171M) imwieled Pietà' fil-31 ta' Lulju, 1974, residenti Marsaxlokk, iben Benjamin u Anna xebba Falzon li qed jidher fuq dan l-Att fil-kwalità tiegħu ta' Chairperson, għan-nom u in rappreżentanza ta' **SportMalta** (bħala s-suċċessur fit-titolu tal-Kunsill Malti għall-iSport), ta' Cottonera Sports Complex, Cottonera Avenue, Bormla BML 9020; kif debitament awtorizzat:-

U għalhekk kull referenza f'dana l-att għal SportMalta għandu jinftehem bħala għall-Kunsill Malti għall-iSport u vice versa;

- aktar 'l isfel imsejjaħ "**SportMalta**".

Mit-tieni parti:-

Victor Spiteri, businessman, bin Michael u Pauline xebba Zammit imwieled il-Belt Valletta fit-30 ta' Settembru 1937, residenti l-Madliena u Dr Jean C Farrugia, avukat, bin Charles u Maria Therese xebba Cutajar imwieled Attard fit-8 t'April 1976, residenti Balzan (Karta tal-identità numru 244176M) li qed jidhru preżentement fil-kwalità tagħhom ta' President u Segretarju Generali rispettivament għan-nom u in rappreżentanza ta' **Valletta United Waterpolo Club** [b'numru tar-registrazzjoni ma' SportMalta ittri SM C/ 281 (SM C/281), kif debitament awtorizzati permezz ta' riżoluzzjoni tal-kumitat hawn annessa u mmarkata "Dokument R";

- aktar 'l isfel flimkien u solidalment bejniethom imsejħin "**il-klabb**".

Mit-tielet parti:-

Carlo Mifsud (Karta tal-identità numru 292272M), imwieled fit-13 ta' Lulju, 1972, residenti Hal-Qormi iben Emanuel u Emanuela sive Lillian xebba Spiteri li qiegħed jidher fuq dan l-Att fil-kwalità tiegħu ta' Chief Executive Officer, għan-nom u in rappreżentanza tal-**Awtorità tal-Artijiet**, ta' Barriera Wharf, Valletta kif debitament awtorizzat:-

- aktar 'l isfel imsejha "l-Awtorità tal-Artijiet"

Minni Nutar identifikati permezz tad-dokumenti uffiċjali fuq indikati.

Għaldaqstant bis-saħħa ta' dan l-att SportMalta qiegħed jagħti b'titolu t'enfitewsi temporanja għal perijodu ta' disgħa u erbghin (49) sena b'effett millum, lil fuq imsemmi klabb, li bl-istess titolu qiegħed jaċċetta u jakkwista l-porzjoni diviza t'art li tinkludi l-*water polo swimming pool area* kif ukoll iż-żewġ (2) binjiet, cioè tal-Kċina, bar u restaurant, Store u uffiċju, showers u changing room area komplissivament ta' madwar tlett elef, mitejn u erbghin metru kwadru (3240mk) li tmiss mil-Lvant, Punent u Nofsinhar ma' beni tal-Gvern jew irjeh verjuri. L-imsemmija proprjetà tinsab aħjar indikata f'avviz legali numru 62 ta l-2015 u fis-site plan li tinsab hawn annessa u mmarkata bħala Dokument 'S'.

Din il-konċessjoni enfitewtika qegħda ssir u tiġi aċċettata bil-pattijiet u l-kundizzjonijiet li ġejjin, u cioè:-

(1) Versu l-kanoni ta' cens annwu u temporanju ta' erbgha u ħamsin elf, disa' mija u sittin ewro (€54,960) dekorribbli minn dana l-att, liema ammont ta' kanoni ta' cens qed jiġi mnaqqas b'perċentwal ta' ħamsa u disgħin fil-mija (95%) mill-Gvern bħala sussidju mogħti minn SportMalta, b'dana għalhekk li l-ammont ta' kanoni ta' cens dovut mill-klabb kull sena u li għandu jithallas kull sena bil-quddiem huwa fl-ammont ta' elfejn sebgħa mija u tmienja u erbghin ewro (€2,748). F'għeluq kull perijodu ta' ħames (5) snin, dan l-ammont ta' kanoni ta' cens għandu jiġi rivedut b'żieda ta' għaxra fil-mija (10%) tal-kanoni ta' cens eżistenti meta ssir ir-revizjoni, biex b'hekk, il-kanoni ta' cens li jithallas għal kull ħames (5) snin wara kull revizjoni, ikun iċ-ċens hekk rivedut .

(2) Iż-żmien tal-konċessjoni enfitewtika jista' jiġi mtawwal minn SportMalta favur il-klabb fl-għeluq tiegħu għal perijodi tal-istess durata.

(3) Il-ħlas taċ-ċens jithallas lill-SportMalta u jitqiegħed f'fond imsejjaħ *Sports Fund* li jkun amministrat minn SportMalta.

(4) Il-Gvern, permezz ta' SportMalta għandu d-dmir li jara li l-kundizzjonijiet kollha ta' dana l-att jiġu osservati mill-klabb. F'każ ta' ksur ta' xi kundizzjoni stipulata f'dan l-Att, it-titolu legali tal-istess proprjetà jerga' jirritorna lura lill-Gvern.

(5) Il-manutenzjoni kollha tal-proprjetà trasferita tkun fil-karigu tal-klabb mingħajr l-ebda dritt ta' kumpens.

(6) Il-klabb għandu l-obbligu li jzomm il-proprjetà fi stat tajjeb u jagħmel dawk ix-xogħlijiet u tiswijiet ordinarji u straordinarji kollha neċessarji tul il-perjodu kollu ta' din il-konċessjoni.

Kwalunkwe xogħol strutturali għandu jsir biss wara li l-klabb jikseb il-permess bil-miktub mingħand SportMalta sabiex il-klabb ikun

jista' jwettaq dan ix-xogħol. Il-klabb ma jistax japplika għand l-Awtorità tal-Ippjanar u/jew iwettaq xogħol strutturali mingħajr ma jkollu l-permess bil-miktub ta' SportMalta.

(7) Dawn l-istess xogħolijiet jew kwalunkwe benefikati jew miljoramenti magħmulin isiru *ipso facto* tal-Gvern u l-klabb m'għandu fl-ebda żmien, dritt ta' kwalunkwe kumpens għal kwalunkwe benefikati jew miljoramenti li jista' jkun għamel fl-imsemmija proprjetà.

(8) Il-proprjetà tkun għall-użu wkoll tal-Youth Nursery tal-istess klabb u fil-ħinijiet tal-iskola, bi ftehim, il-proprjetà tinfetaħ għall-użu tat-tfal ta' l-iskola. Jekk ma jkunx hemm qbil, il-kwistjoni tmur quddiem SportMalta u d-deċiżjoni tiegħu tkun finali.

(9) Il-klabb huwa direttament responsabbli lejn SportMalta li jirrapreżenta lill-Ministru jew lis-Segretarju Parlamentari responsabbli mill-iSport. Għal dan il-għan kull persuna inkarigata minn SportMalta, għandha tiġihalla tidhol biex tagħmel, f'każ ta' bżonn, spezzjoni tal-facilitajiet sportivi ossia l-proprjetà trasferita.

(10) Il-Gvern Ċentrali permezz ta' SportMalta, għandu jkollu d-dritt li jagħmel użu b'xejn mill-facilitajiet sportivi tal-klabb għall-perjodu ta' mitejn (200) siegħa b'kollox fis-sena. It-tqassim ta' dawn is-siegħat, jiġifieri lil min jingħataw, kif ukoll meta jiġu wżati, hija deċiżjoni ta' SportMalta. SportMalta għandu l-obbligu li jagħti pre-avviz ta' mill-inqas xahrejn lill-klabb li għandu t-titolu legali tal-facilità sportiva.

(11) Fl-użu tal-facilitajiet sportivi tal-klabb, mgħandux ikun hemm diskriminazzjoni minħabba kulur, razza, reliġjon, politika, sess jew ġibdiet sesswali.

(12) Il-proprjetà għandha tintuża esklussivament għall-attività sportiva, li tista' tinkludi ufficċini amministrattivi għall-attività sportiva, *gymnasiums*, *sport clinics*, u facilità ta' bottegin għall-membri, iżda mhux b'tali mod li jibdel in-natura prinċipali tal-kumpless sportiv. Il-klabb irid jikseb permess minn SportMalta sabiex ikun jista' jopera l-bottegin.

(13) Il-klabb ma jistax iċedi, jissulloka jew bi kwalunkwe titolu ieħor jittrasferixxi, il-proprjetà inkwistjoni lil terzi persuni, jew jidhol fi sħubija dwar it-tmexxija tal-proprjetà msemmija, jew ta' xi parti minnha (ħlief għal xi facilitajiet tal-bottegin) u dan bl-approvazzjoni tal-MaltaSport basta ma tinbidilx in-natura prinċipali tal-kumpless sportiv kif stipulat fil-Klawsola tna (12), ta' dan l-att, mingħajr l-approvazzjoni tal-Kamra tar-Rappreżentanti.

(14) Il-klabb għandu l-jedd li jiġbor miżati xierqa u raġonevoli għall-użu temporanju tal-facilitajiet li jinstabu fis-sit enfitewtiku. SportMalta għandu l-jedd li jara li din il-miżata hi waħda xierqa u raġonevoli.

(15) Il-klabb għandu jkun irregiſtrat ma' SportMalta u jfornih b'dak

kollu stabbilit fl-Avviz Legali numru tlieta u sittin tas-sena elfejn u tmienja (A.L. 63/2008) jew kull liġi oħra li tiegħu post dan l-Avviz Legali.

(16) Il-klabb għandu jagħmel polza tas-sigurtà dwar riskji għal terzi persuni jew kontra l-ħsarat fl-imsemmija proprjetà.

(17) Jekk il-klabb ixolji jew iżarma, it-titolu fuq l-imsemmija proprjetà jintemm *ipso facto* u l-proprjetà tgħaddi lura għand SportMalta minnufih, bit-tibdil kollu li jkun seħħ fiha.

Bħala garanzija tal-ħlas tal-imsemmi kanoni ta' ċens annwali u temporanju u tal-eżekuzzjoni tal-obbligi l-oħra li joħroġu minn dan l-att, il-klabb qiegħed jipoteka favur il-Gvern ta' Malta, aċċettanti, l-beni kollha tiegħu in ġenerali preżenti u futuri oltre l-poteka Speċjali u Privileġġ Speċjali skont il-liġi, fuq il-proprjetà b'dan l-att trasferita. Għall-fini tal-iskrizzjoni ipotekarja, qed tiġi ffissata s-somma ta' erbgha u hamsin elf, disa' mija u sittin Ewro (€54,960) bejn il-komporenti partijiet.

Għall-fini ta' l-Att numru wieħed u tletin tas-sena elf disa' mija u wieħed u tmenin (ATT XXXI/1981) qiegħed jiġi dikjarat illi l-proprjetà fuq deskritta giet mgħoddija lil SportMalta permezz tal-Legislazzjoni Sussidjarja 455.11 imsejha Ordni dwar SportMalta (Trasferiment ta' Proprjetà Assenjata) (2015) u l-ebda ħlas ta' taxxa tal-bolla mhi dovuta fuq dan l-Att minħabba illi dan it-trasferiment tallum gie debitament eżentat u dan skont l-artikolu numru erbgha u tletin (34) tal-Att dwar l-Isport, Kapitolu numru erba' mija ħamsa u ħamsin (Kap 455) tal-Liġijiet ta' Malta.

Għall-fini tat-Taxxa fuq id-Dħul [Kapitlu numru mija u tlieta u għoxrin (123) tal-Liġijiet ta' Malta] dan it-trasferiment huwa eżentat mill-ħlas ta' taxxa fuq il-qliegħ u dan skont l-artikolu numru erbgha u tletin (34) tal-Att dwar l-Isport, Kapitolu numru erba' mija ħamsa u ħamsin (Kap 455) tal-Liġijiet ta' Malta.

Għall-fini tal-Kapitlu numru mitejn u sitta u erbghin (Kap.246) tal-Liġijiet ta' Malta dwar l-Akkwist ta' Proprjetà Immobbli minn Persuni Mhux Residenti, qed jiġi ddikjarat mill-akkwirenti illi l-klabb jikkwalifika biex jakkwista il-proprjetà li qiegħda tiġi ttrasferita aktar 'l fuq, mingħajr il-bżonn ta' permess ta' l-akkwist ta' proprjetà immobbli minn persuni mhux residenti peress illi l-istess klabb, kif ukoll l-akkwirenti nomine qed jiddikjaraw li huma residenti ċittadini ta' l-Unjoni Ewropea u li l-klabb kien stabbilit f'Malta u l-akkwirenti nomine għexu f'Malta għal perijodu kontinwu matul ħajjithom, ta' ħames (5) snin. Din id-dikjarazzjoni qiegħda ssir wara li jiena Nutar sottoffirmat spjegajtilhom l-importanza tagħha skont il-liġi.


Id-drittijiet u l-ispejjeż ta' dan il-kuntratt għandhom jiġihallu mill-klabb.

Dan il-kuntratt mhu bl-ebda mod jaħfer u/jew jippreġudika d-dritt tal-Gvern għal kwalunkwe ammont dovut lilu sallum minħabba l-okkupazzjoni ta' l-istess proprjetà.

Qiegħed jiġi dikjarat illi dan it-trasferiment approvat b'riżoluzzjoni speċjali tal-Kamra tad-Deputati magħmula skont il-paragrafu (c) tal-artikolu 31 tal-Att dwar Artijiet tal-Gvern (Kapitolu 573).

Qiegħed jiġi dikjarat ukoll li dan it-trasferiment qiegħed isir bil-kunsens u l-approvazzjoni tal-Awtorità tal-Artijiet.


Magħmul, moqri u ppublikat wara ċerjorazzjoni skond il-liġi f'

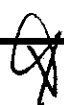

LR013222

VALLETTA


Scale 1:500
0
10
20
30
40
50m

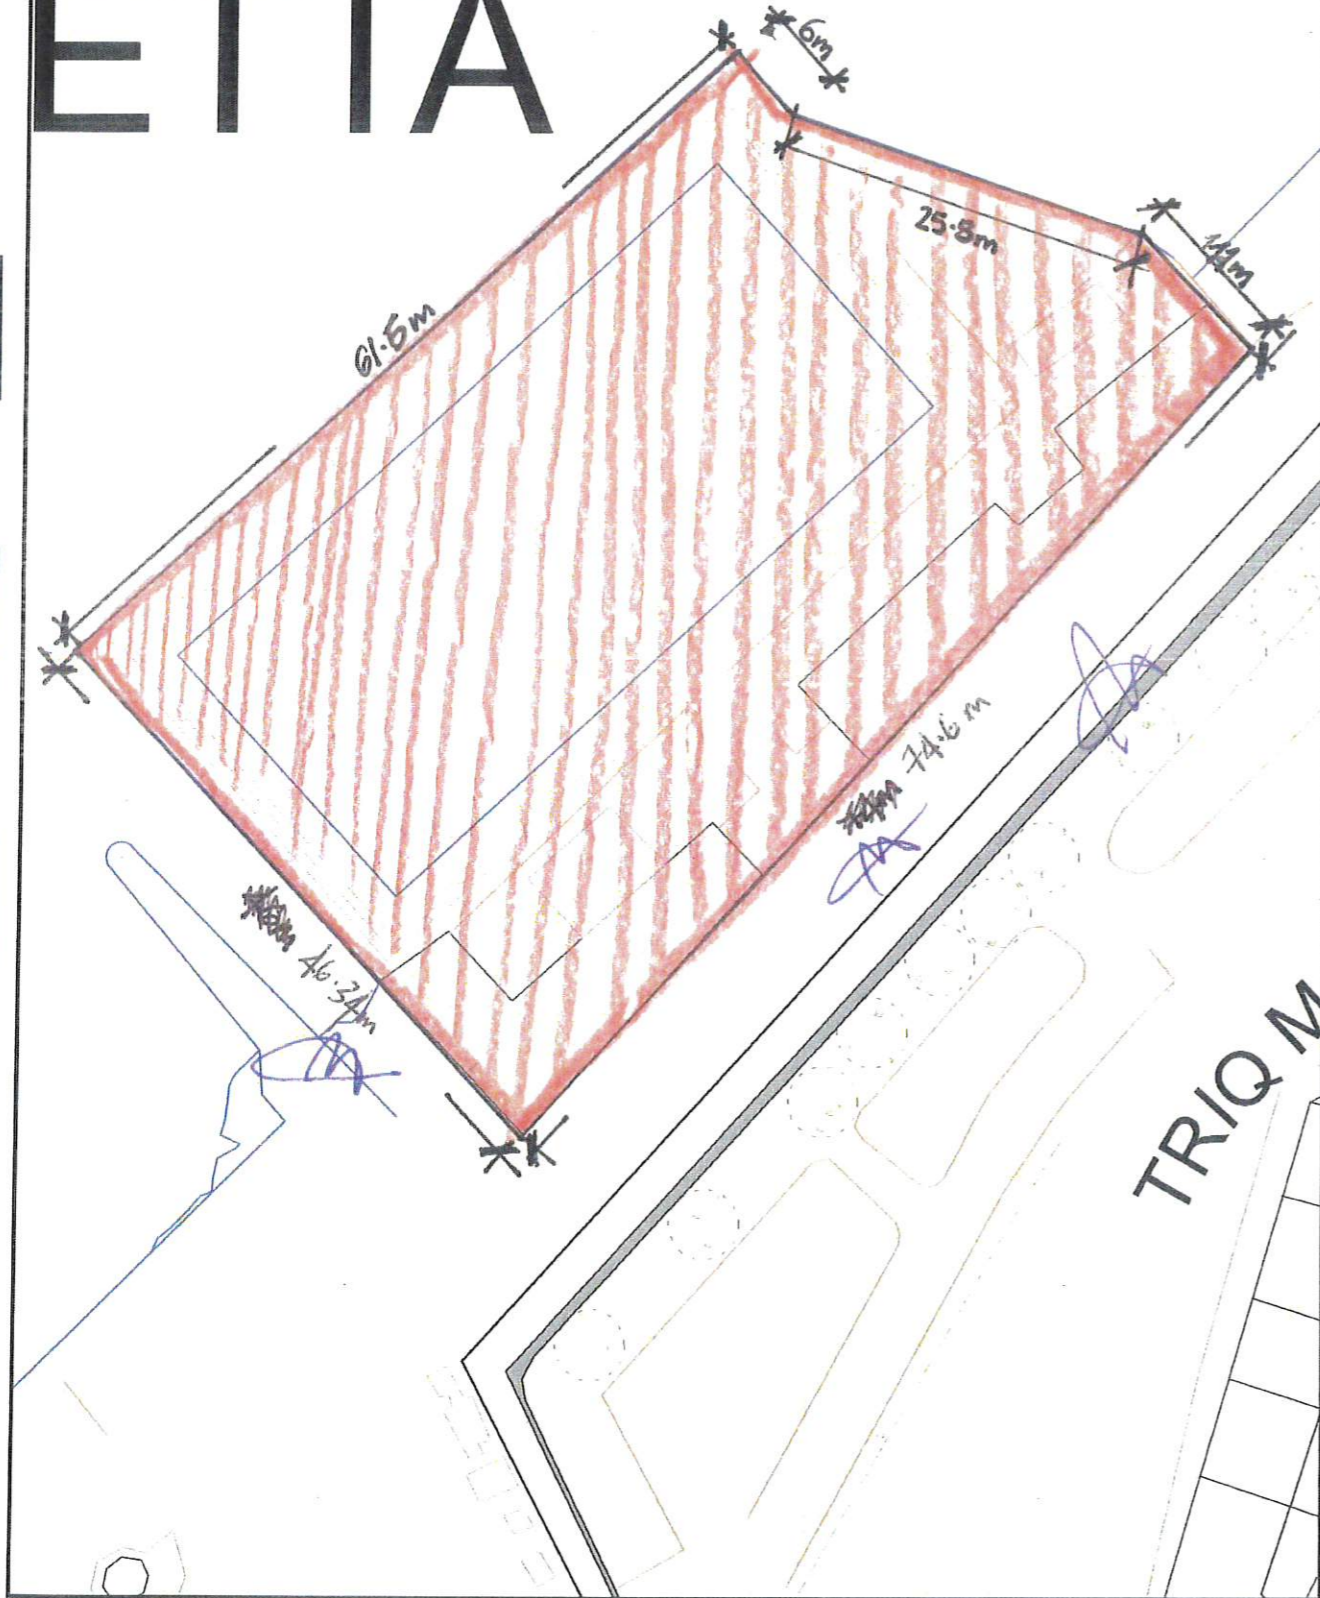

Scale 1:500

0 10 20 30 40 50m

VALLETTA

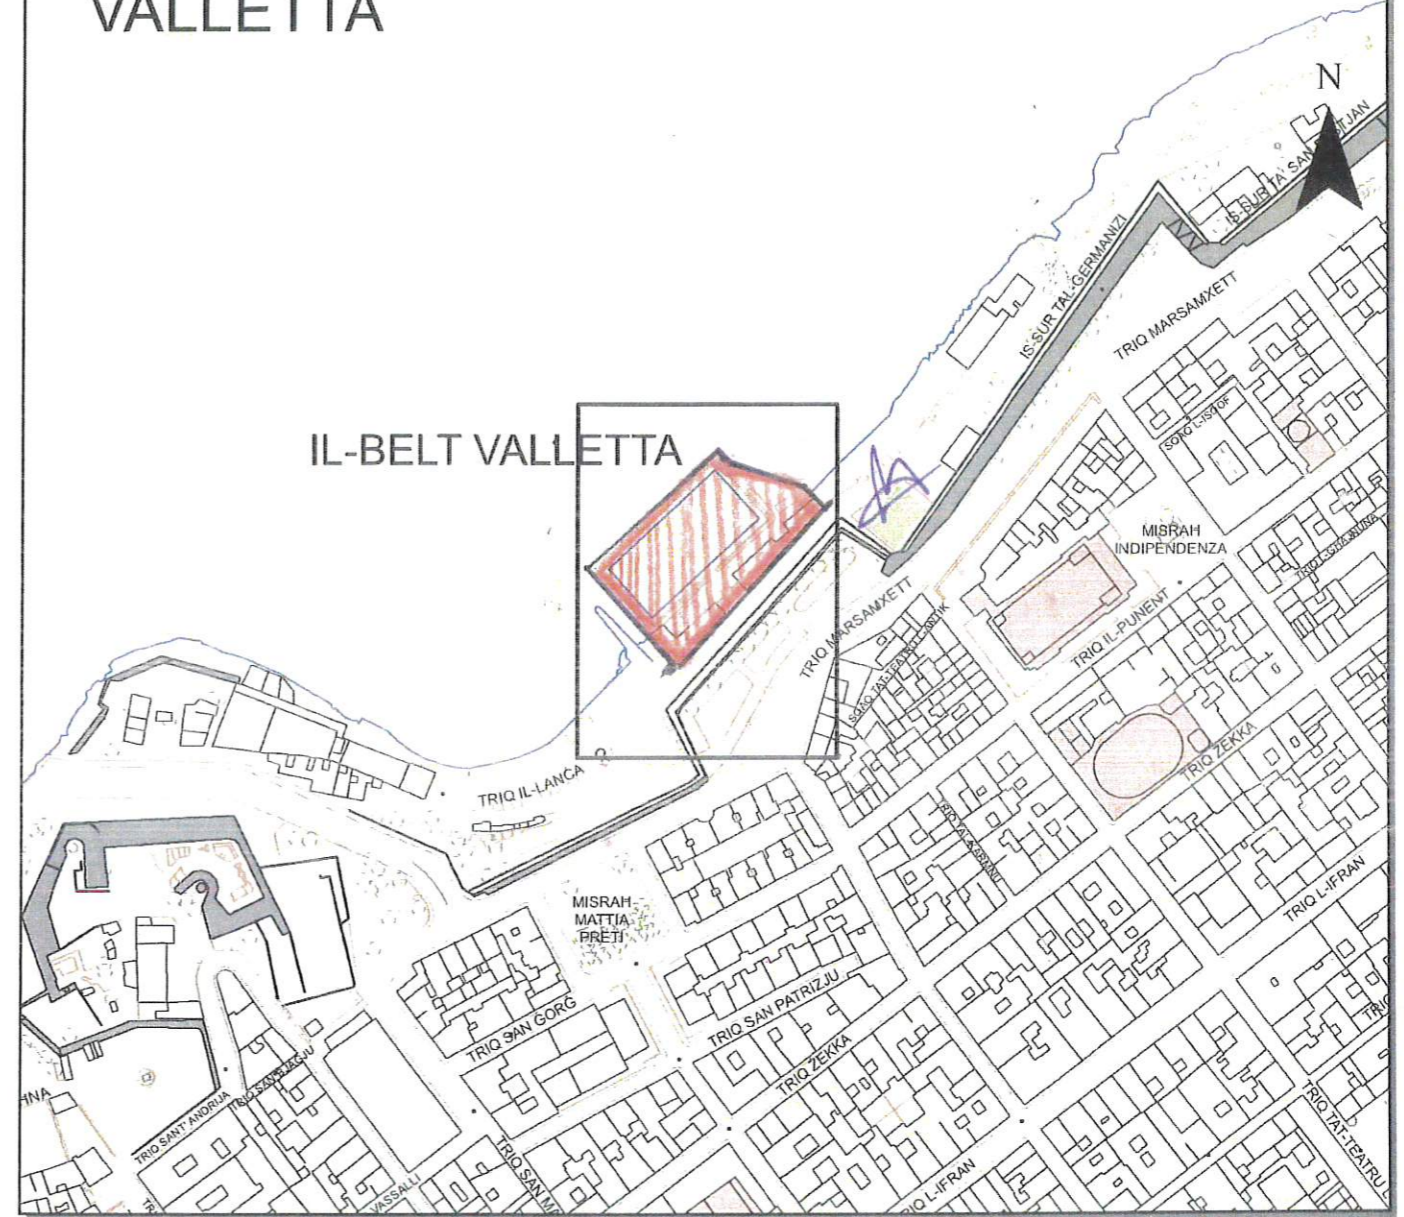

Pjanta tas-Sit 1:2500 Site Plan

Gvern ta' Malta

Government of Malta

Registru ta' l-Artijiet

Casa Bolino, 116, Triq il-Punent, Valletta

Land Registry

Casa Bolino, 116, Triq il-Punent, Valletta

Nru tal-Mappa: 20762 M
Map Number:


Pozizzjoni Ċentrali: $x = 55893$
Centre Coordinates: $y = 73246$

Parti min S.S.: 5473
Extracted from S.S:

Data: 15/02/2017
Date:

Perit:
Architect:

Timbru tal-Perit:
Architect's Stamp:

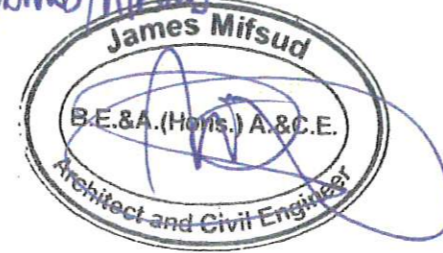

Qies (metri kwadri):
Area (square metres):

Firma ta' l-Applikant:
Applicant's Signature: